


Электрическая монтажная схема подключения оборудования для ИК-сауны:

к 1-но фазной сети переменного тока **220V/50Гц** **Комплект №3** (7 нагревателей, эл. мощность - 2,5кВт.)

Для подключения **требуется**: Автомат 2-х полюсной – **16А**, УЗО 1-но фазное – **25А/30mA**

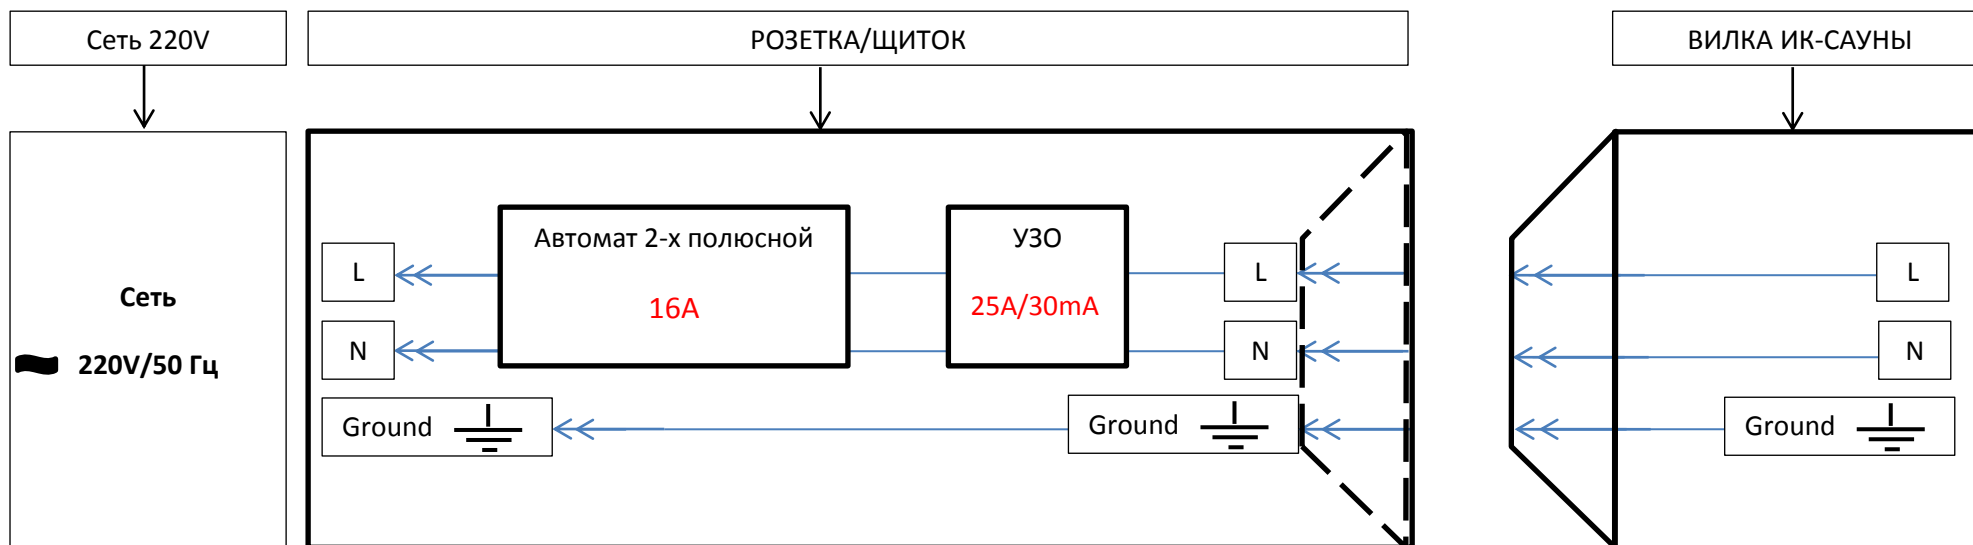

Цветовая маркировка проводов на вилке:


коричневый – фаза



голубой – нейтраль



заземление – жёлтый,
жёлто-зелёный

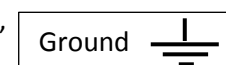

Консультации по подключению ежедневно с 10-00 до 21-00 МСК
Тел.: 8-925-589-89-83