


Электрическая монтажная схема подключения оборудования для ИК-сауны:

к 1-но фазной сети переменного тока **220V/50Гц** **Комплект №4** (8 нагревателей, эл. мощность - 2,9кВт.)

Для подключения **требуется**: Автомат 2-х полюсной – **20А**, УЗО 1-но фазное – **25А/30mA**

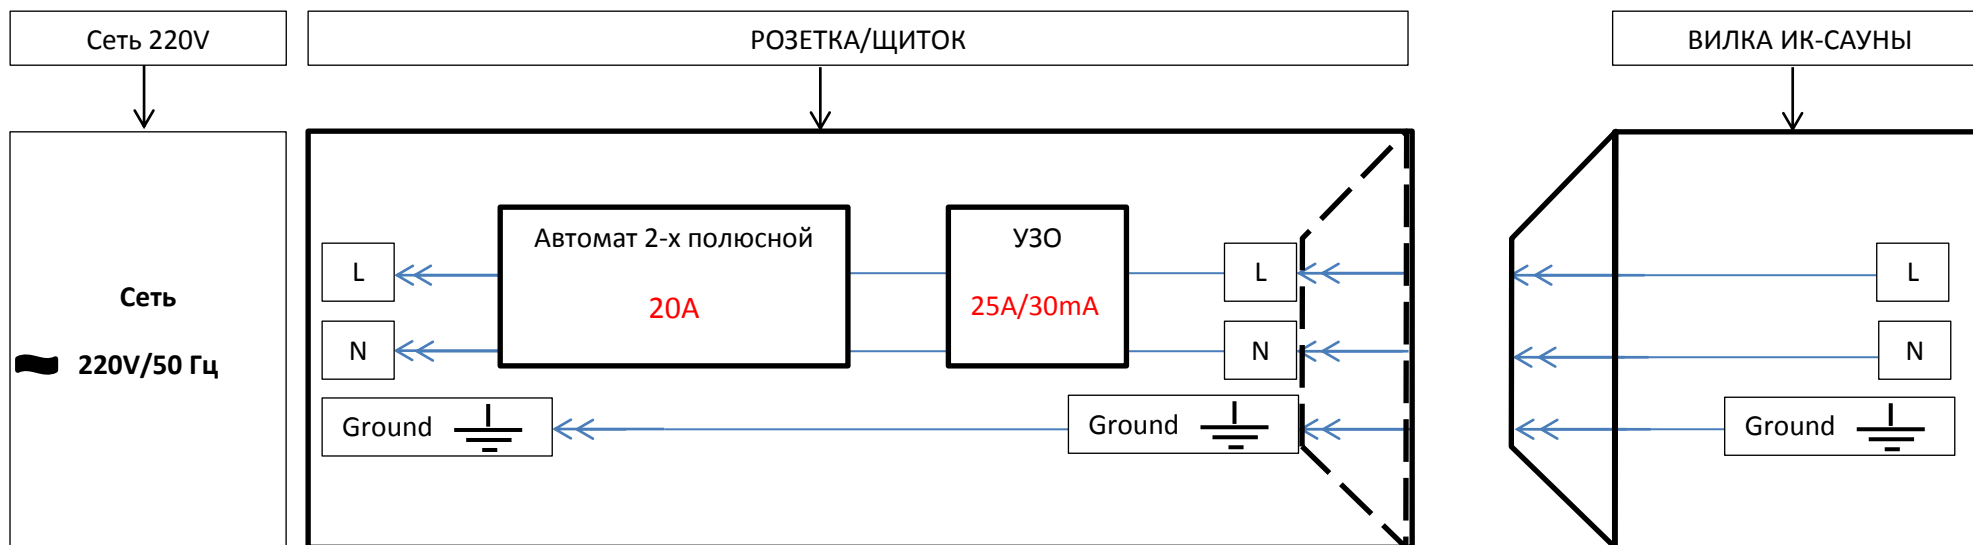

Цветовая маркировка проводов на вилке:

коричневый – фаза

L

голубой – нейтраль

N

заземление – жёлтый,
жёлто-зелёный

Ground



Консультации по подключению ежедневно с 10-00 до 21-00 МСК
Тел.: 8-925-589-89-83